



KUNDMACHUNG

der Verordnung der Gemeindevertretung Satteins über die Änderung des Gesamtbebauungsplanes der Gemeinde Satteins

Die nachstehende Verordnung über die Änderung des Gesamtbebauungsplanes der Gemeinde Satteins, beschlossen von der Gemeindevertretung am 24.11.2022, genehmigt mit Bescheid der Landesregierung vom 15.12.2022, Zl. VIIa-50.030.72-6//71, wird hiermit gemäß § 32 Abs. 1 Gemeindegesetz zwei Wochen in der Zeit vom 23.12.2022 bis 09.01.2023 durch Anschlag an der Amtstafel kundgemacht.


Der Bürgermeister
i.V. Vizebürgermeister

Andreas Dobler
Dieses Dokument ist elektronisch unterschrieben.

Kundmachungsvermerk:

| | | |
|--------------------------------------|------------|---|
| Diese Kundmachung wurde | | Unterschrift |
| an die Amtstafel angeschlagen am: | 23.12.2022 |  |
| von der Amtstafel abgenommen am: | | |



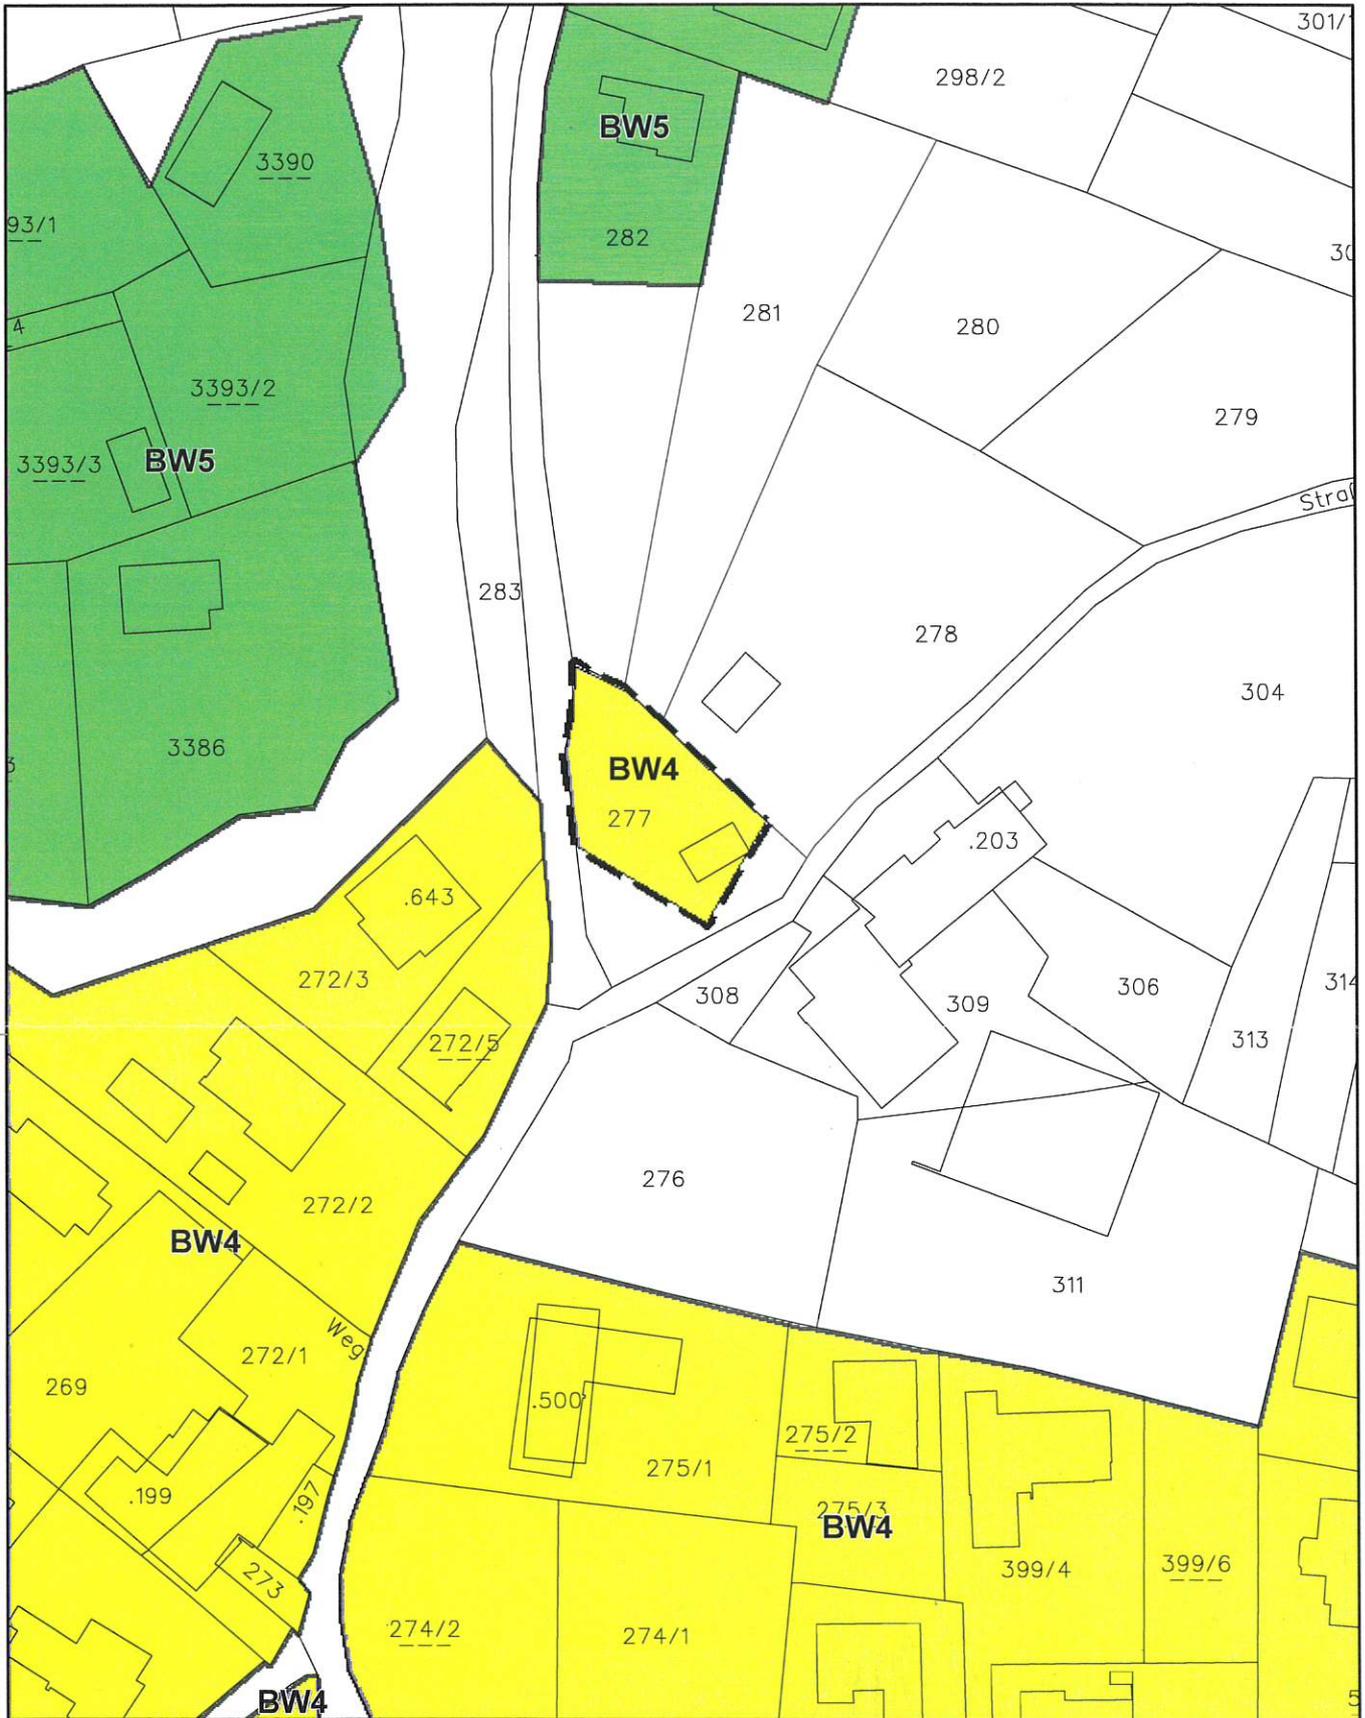

Plan-Zi: sa031.3-3/2022

Gesamtbebauungsplan 1.2018

Maßstab 1:1 000
Datum 15.11.2022



Beilagen: Legende Baugebiete,
Tabelle - Bebauungsbestimmungen

Gesamtbebauungsplan-Änderung der Gemeinde Satteins
Umverteilung Fläche aus GST-NR 277 - Zuordnung Bebauungszone BW4
Gemeindevertretungsbeschluss vom 24.11.2022



Andreas Dobler
i.V. Vizebürgermeister Andreas Dobler
Bürgermeister

Genehmigungsvermerk der Landesregierung siehe Rückseite!

AMT DER VORARLBERGER LANDESREGIERUNG

Genehmigt mit Bescheid vom 15.12.2022
Zl.: VIIa-50.030.72-6//71

Für die Vorarlberger Landesregierung
im Auftrag

Dipl. Ing. Lorenz Schmidt

